




## Landhaustüren LH

Kiefer astig, Fichte astig, Fichte astig gebürstet

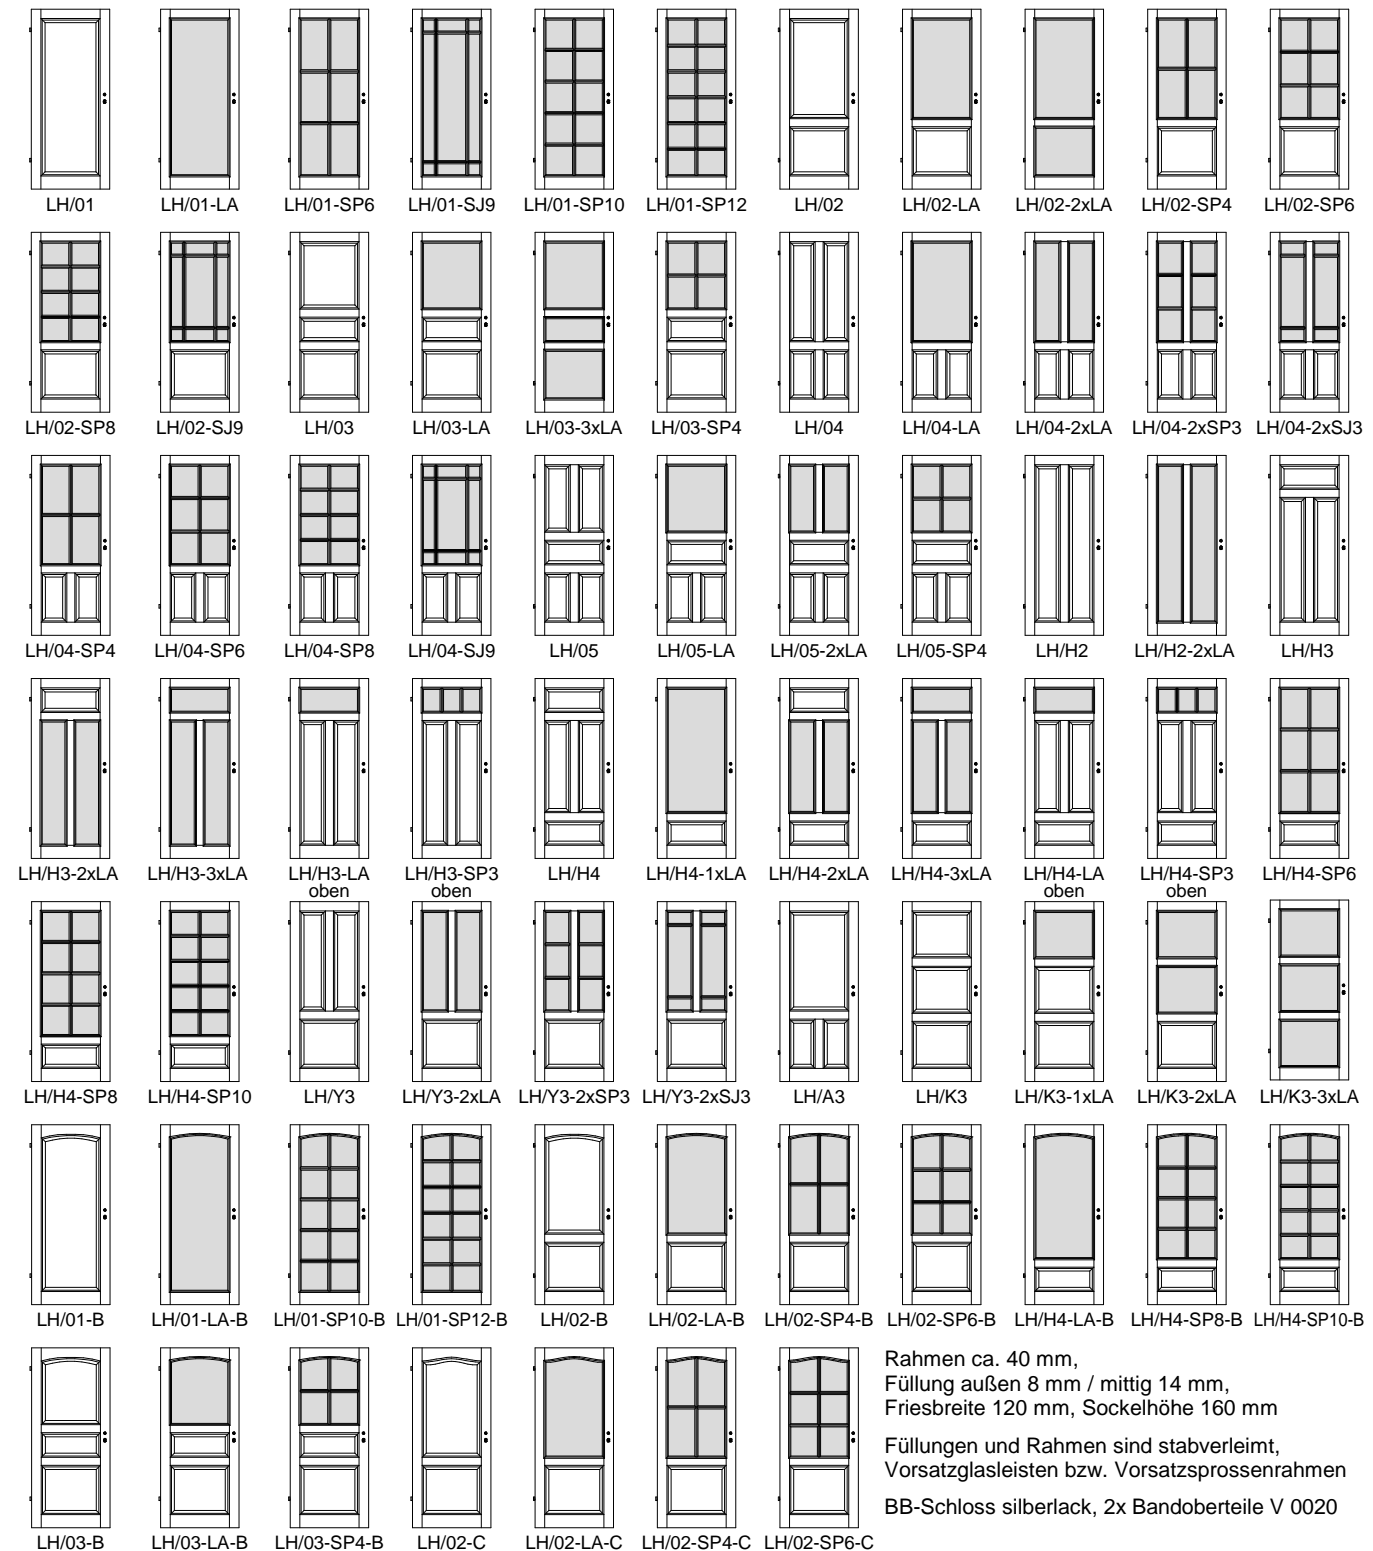

Rahmen ca. 40 mm,  
Füllung außen 8 mm / mittig 14 mm,  
Friesbreite 120 mm, Sockelhöhe 160 mm  
Füllungen und Rahmen sind stabverleimt,  
Vorsatzglasleisten bzw. Vorsatzsprossenrahmen  
BB-Schloss silberlack, 2x Bandoberteile V 0020

