




Landhaustüren *Select SF*

Kiefer astig / Fichte astig / Fichte astig gebürstet

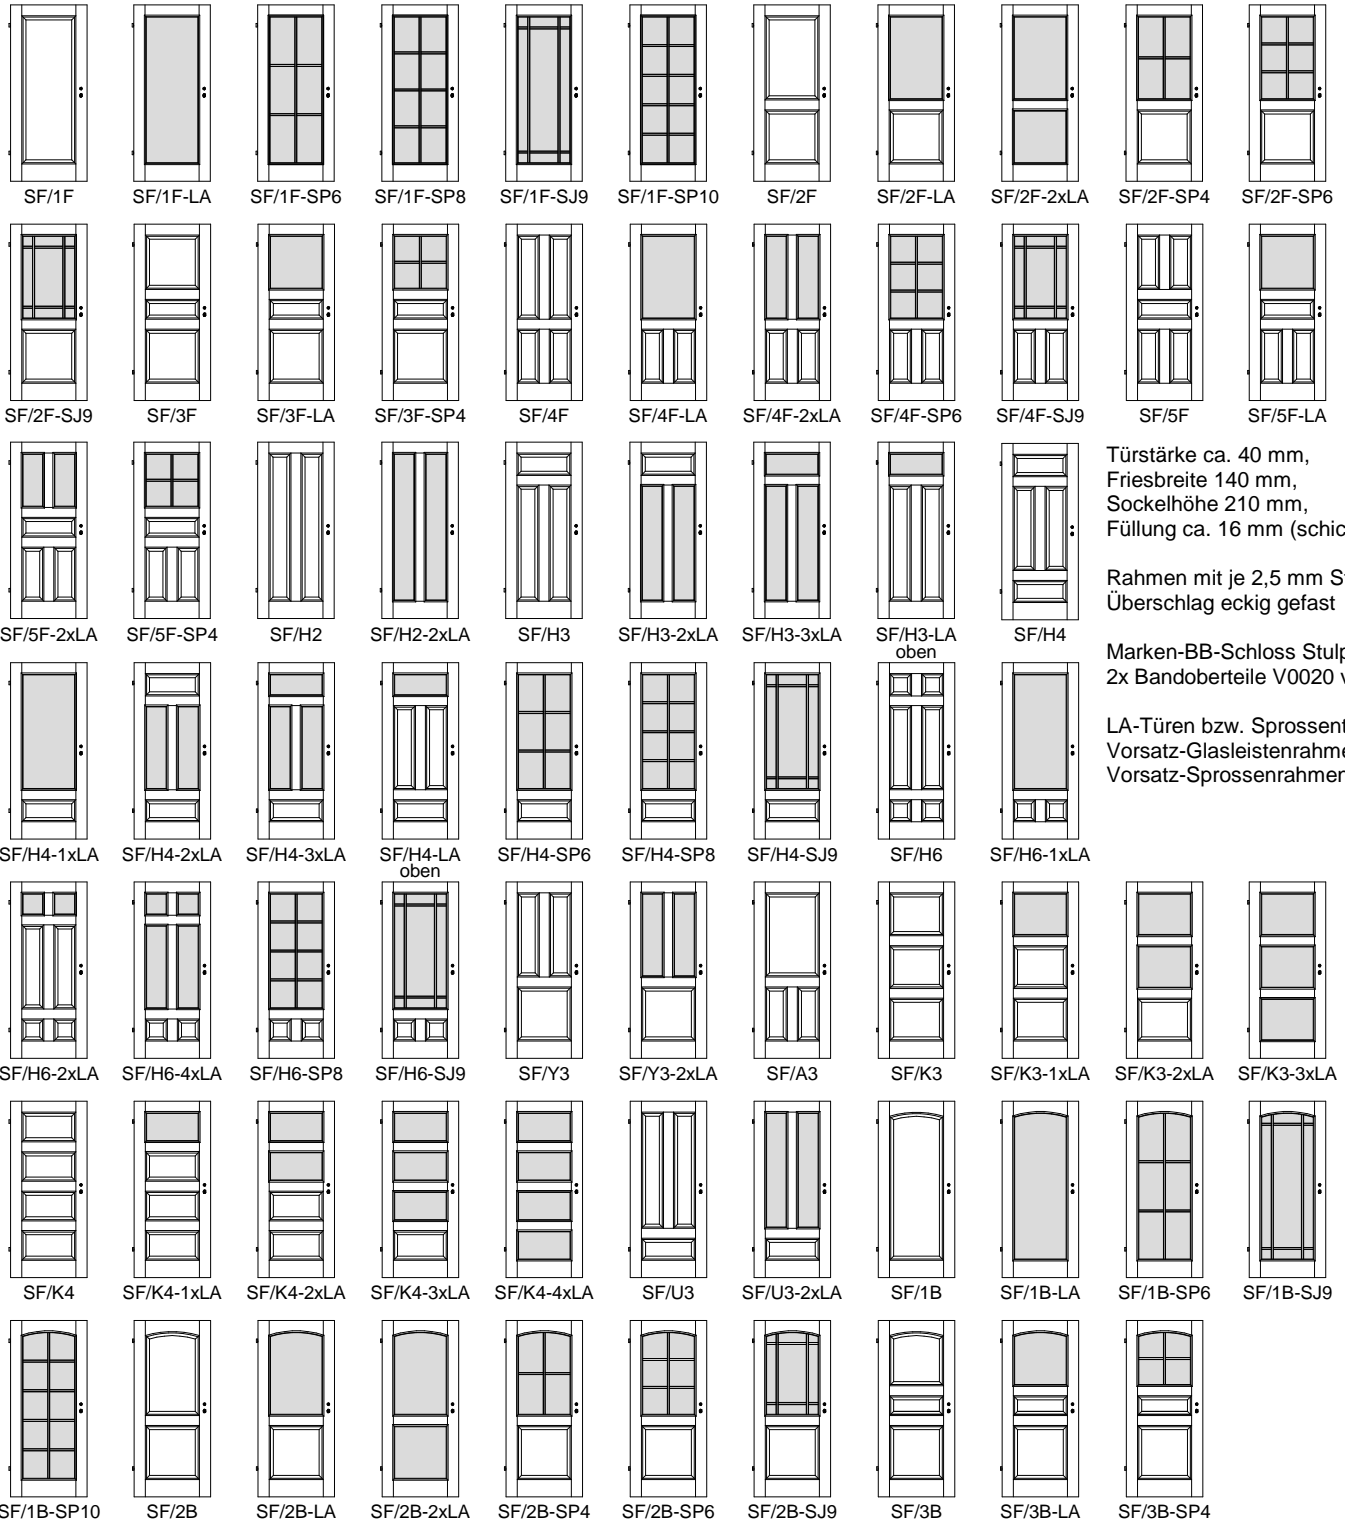

Türstärke ca. 40 mm,
Friesbreite 140 mm,
Sockelhöhe 210 mm,
Füllung ca. 16 mm (schichtverleimt)

Rahmen mit je 2,5 mm Starkfurnier,
Überschlag eckig gefast

Marken-BB-Schloss Stulp silberlack,
2x Bandoberteile V0020 vernickelt

LA-Türen bzw. Sprossentüren mit
Vorsatz-Glasleistenrahmen bzw.
Vorsatz-Sprossenrahmen

