




Landhaus *Exklusiv*türen EG

Kiefer astig / Fichte astig / Fichte astig gebürstet

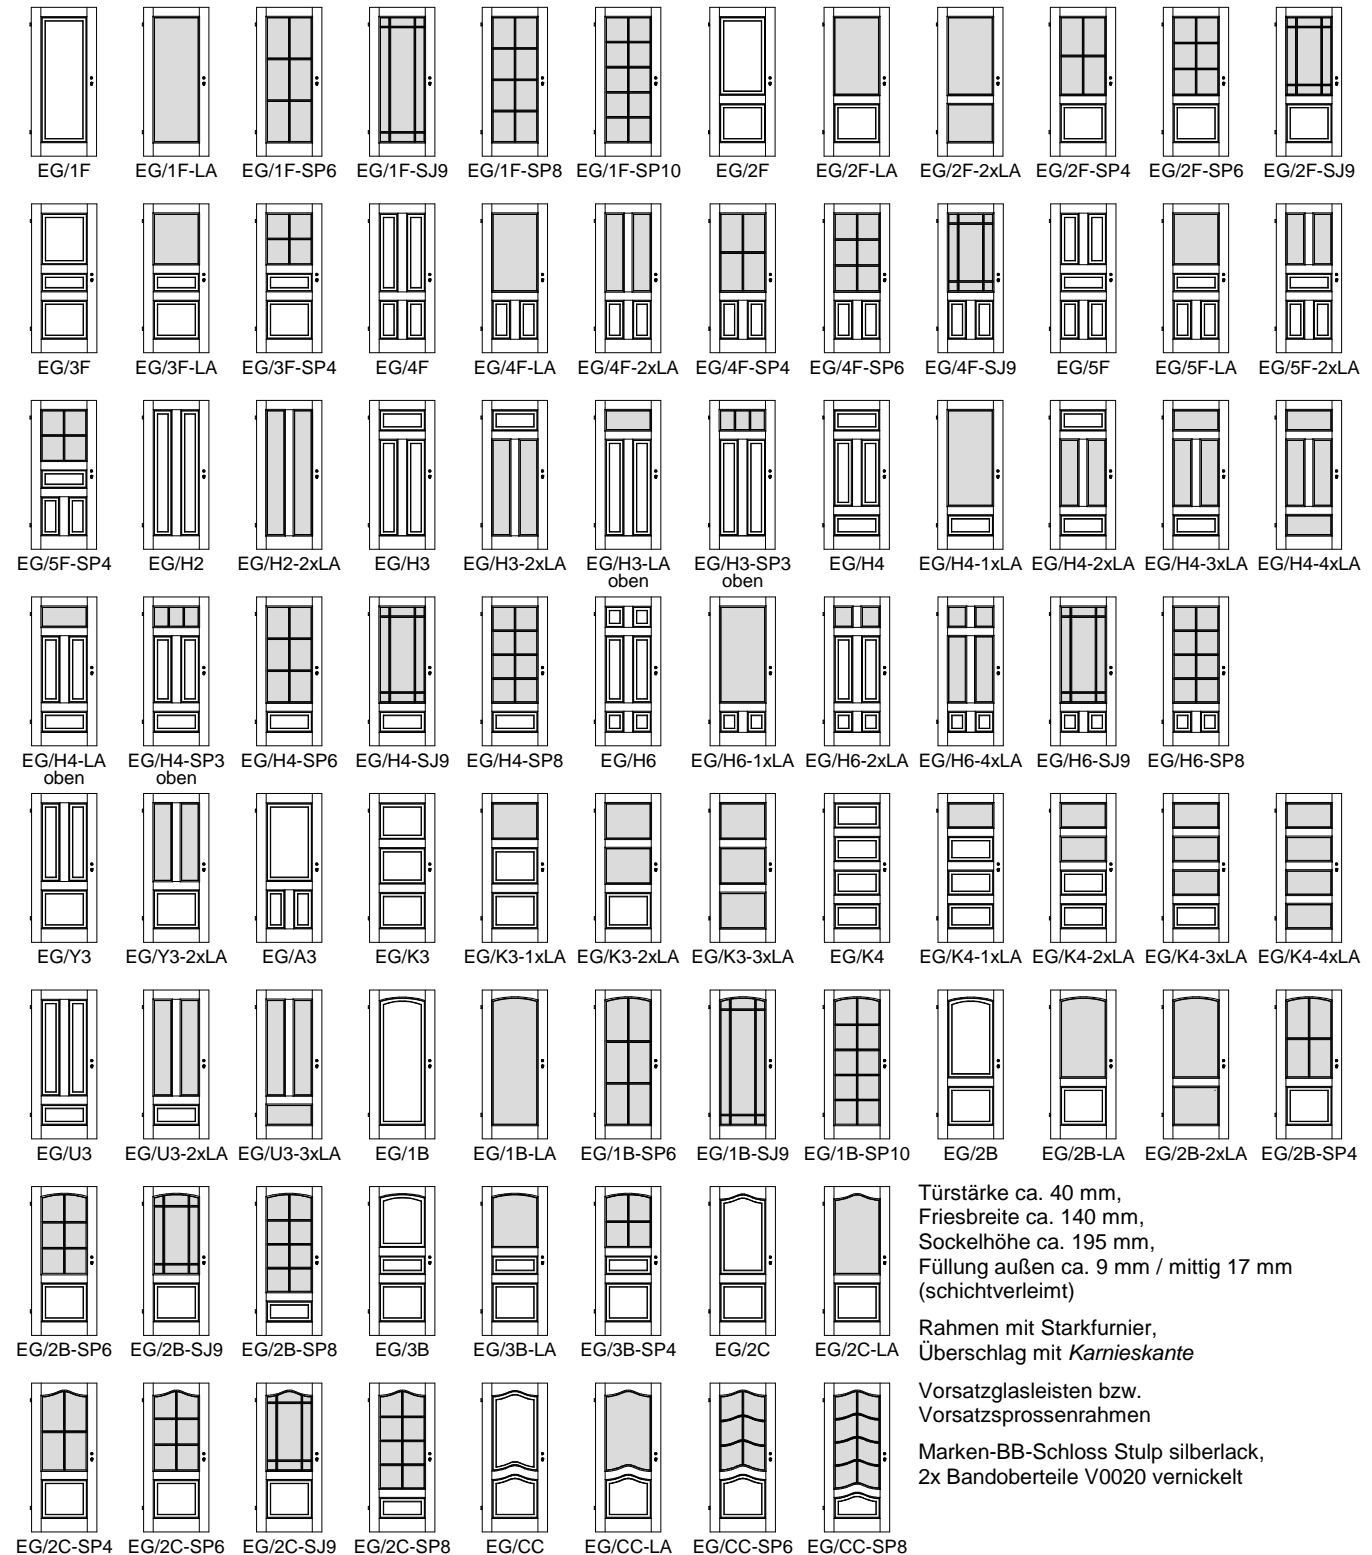

Türstärke ca. 40 mm,
Friesbreite ca. 140 mm,
Sockelhöhe ca. 195 mm,
Füllung außen ca. 9 mm / mittig 17 mm
(schichtverleimt)

Rahmen mit Starkfurnier,
Überschlag mit Karnieskante

Vorsatzglasleisten bzw.
Vorsatzsprossenrahmen

Marken-BB-Schloss Stulp silberlack,
2x Bandoberteile V0020 vernickelt

