



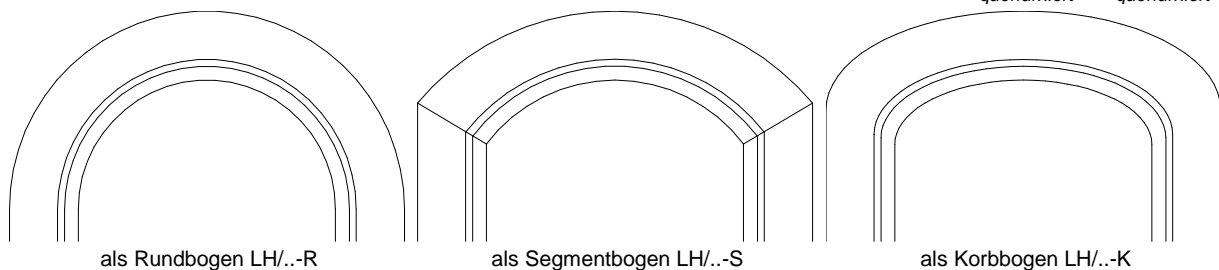

## Rundbogentüren *LH-R*

Kiefer astig / Fichte astig / Fichte astig gebürstet

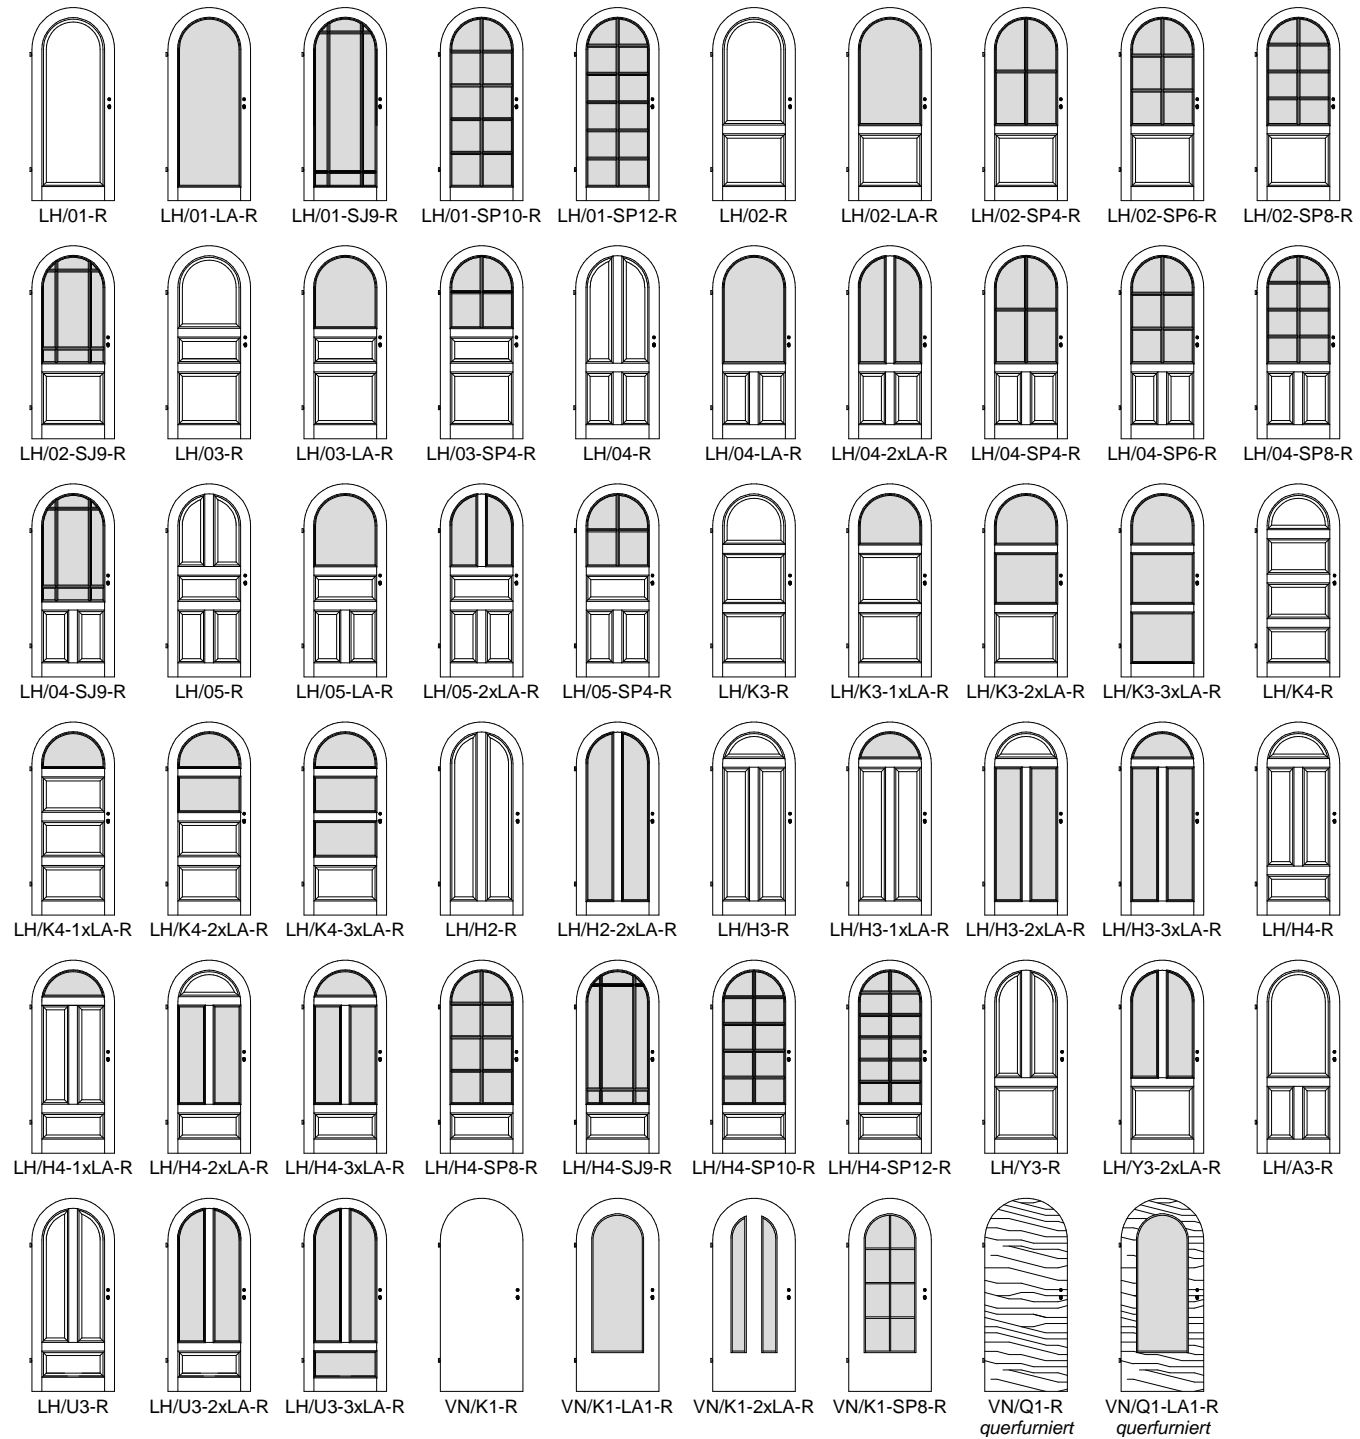

Türstärke ca. 40 mm,  
profilierter Rahmen  
120 mm breit und  
Sockel 160 mm hoch  
aus furnierter  
Stäbchenplatte,  
Füllungen aus  
Sperrholz