




## Massiv Füllungs-Stiltüren MF

Ahorn, Buche, Eiche, Fichte, Erle, Kiefer, Kirschbaum, Lärche, Nussbaum

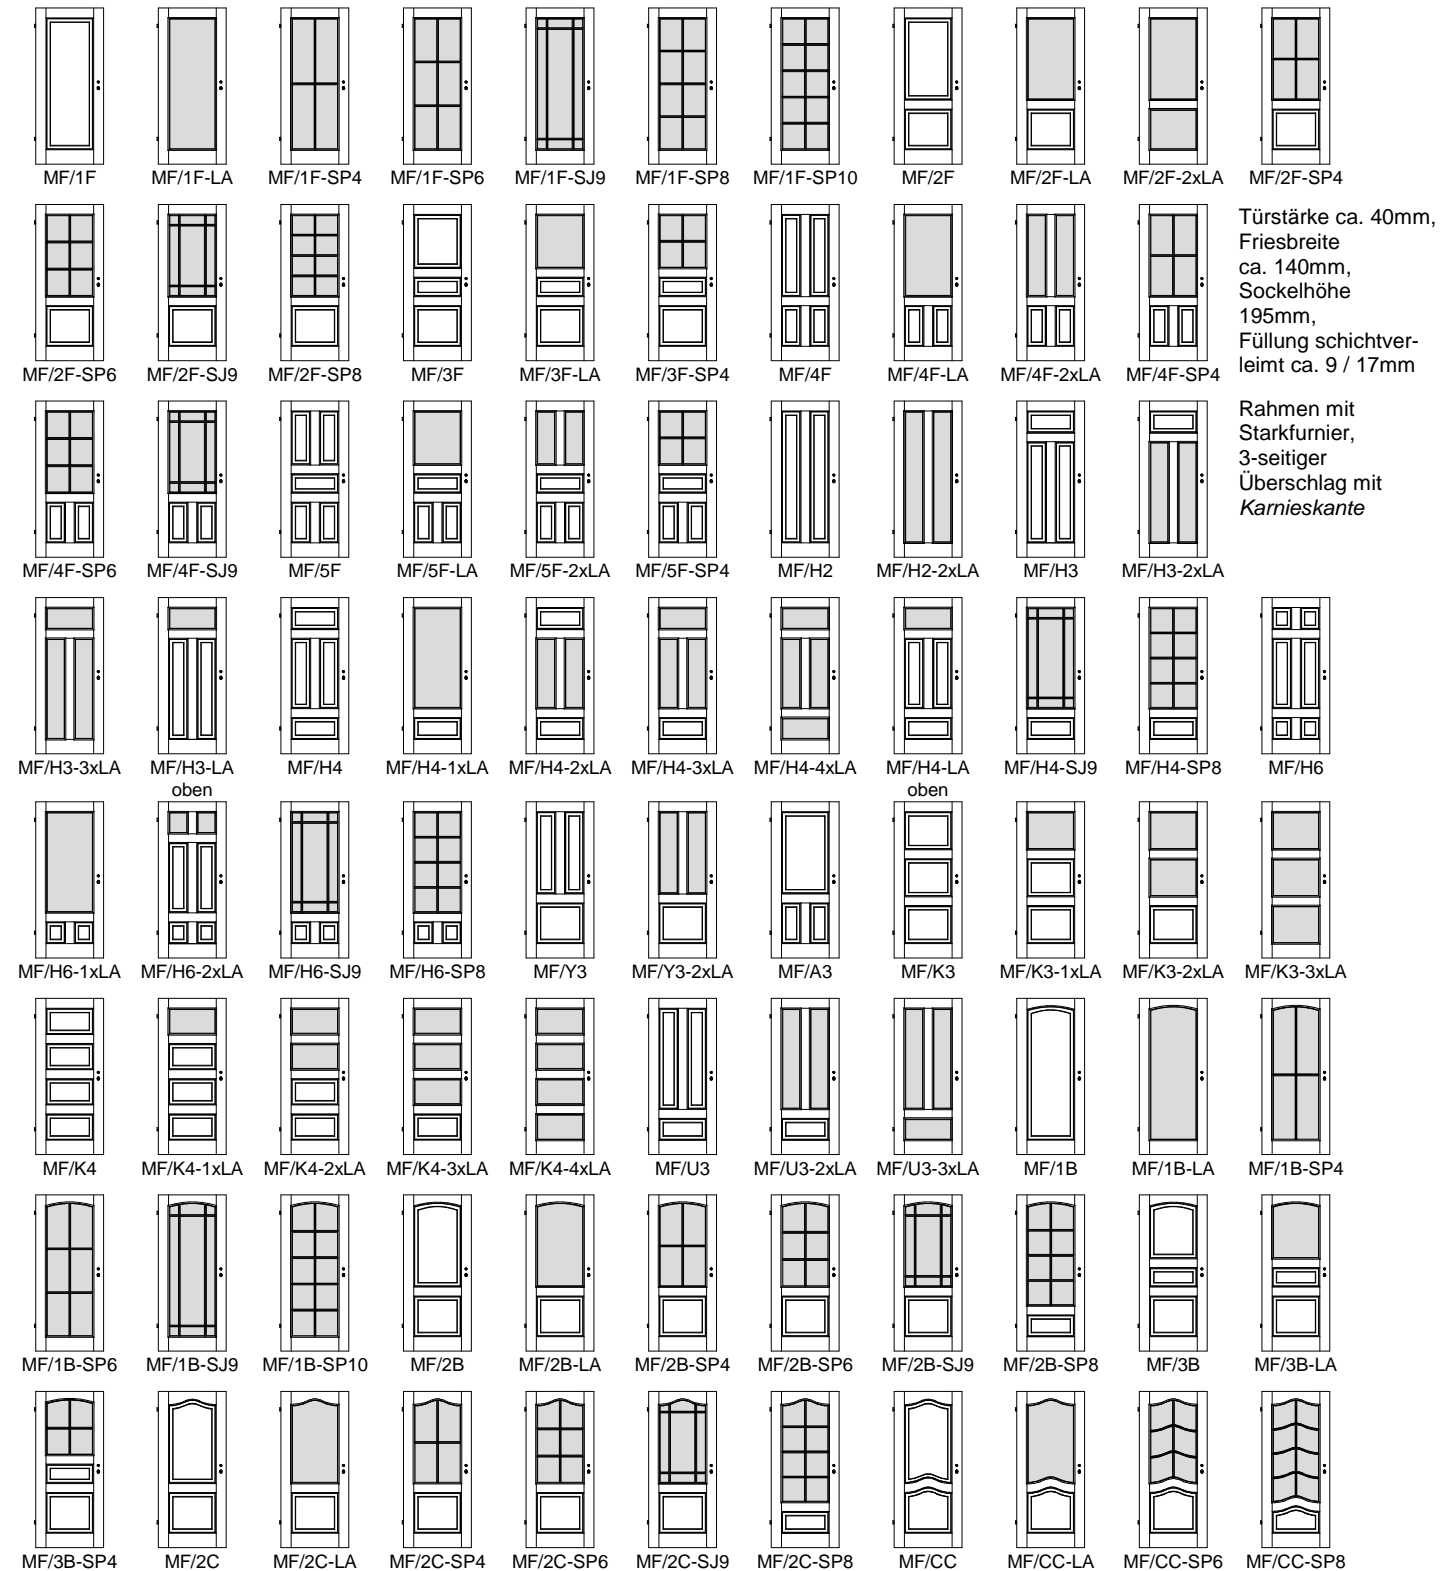

Türstärke ca. 40mm,  
Friesbreite ca. 140mm,  
Sockelhöhe 195mm,  
Füllung schichtverleimt ca. 9 / 17mm

Rahmen mit Starkfurnier,  
3-seitiger Überschlag mit Karnieskante

