




## Weißlack Massiv-Profilüren WG

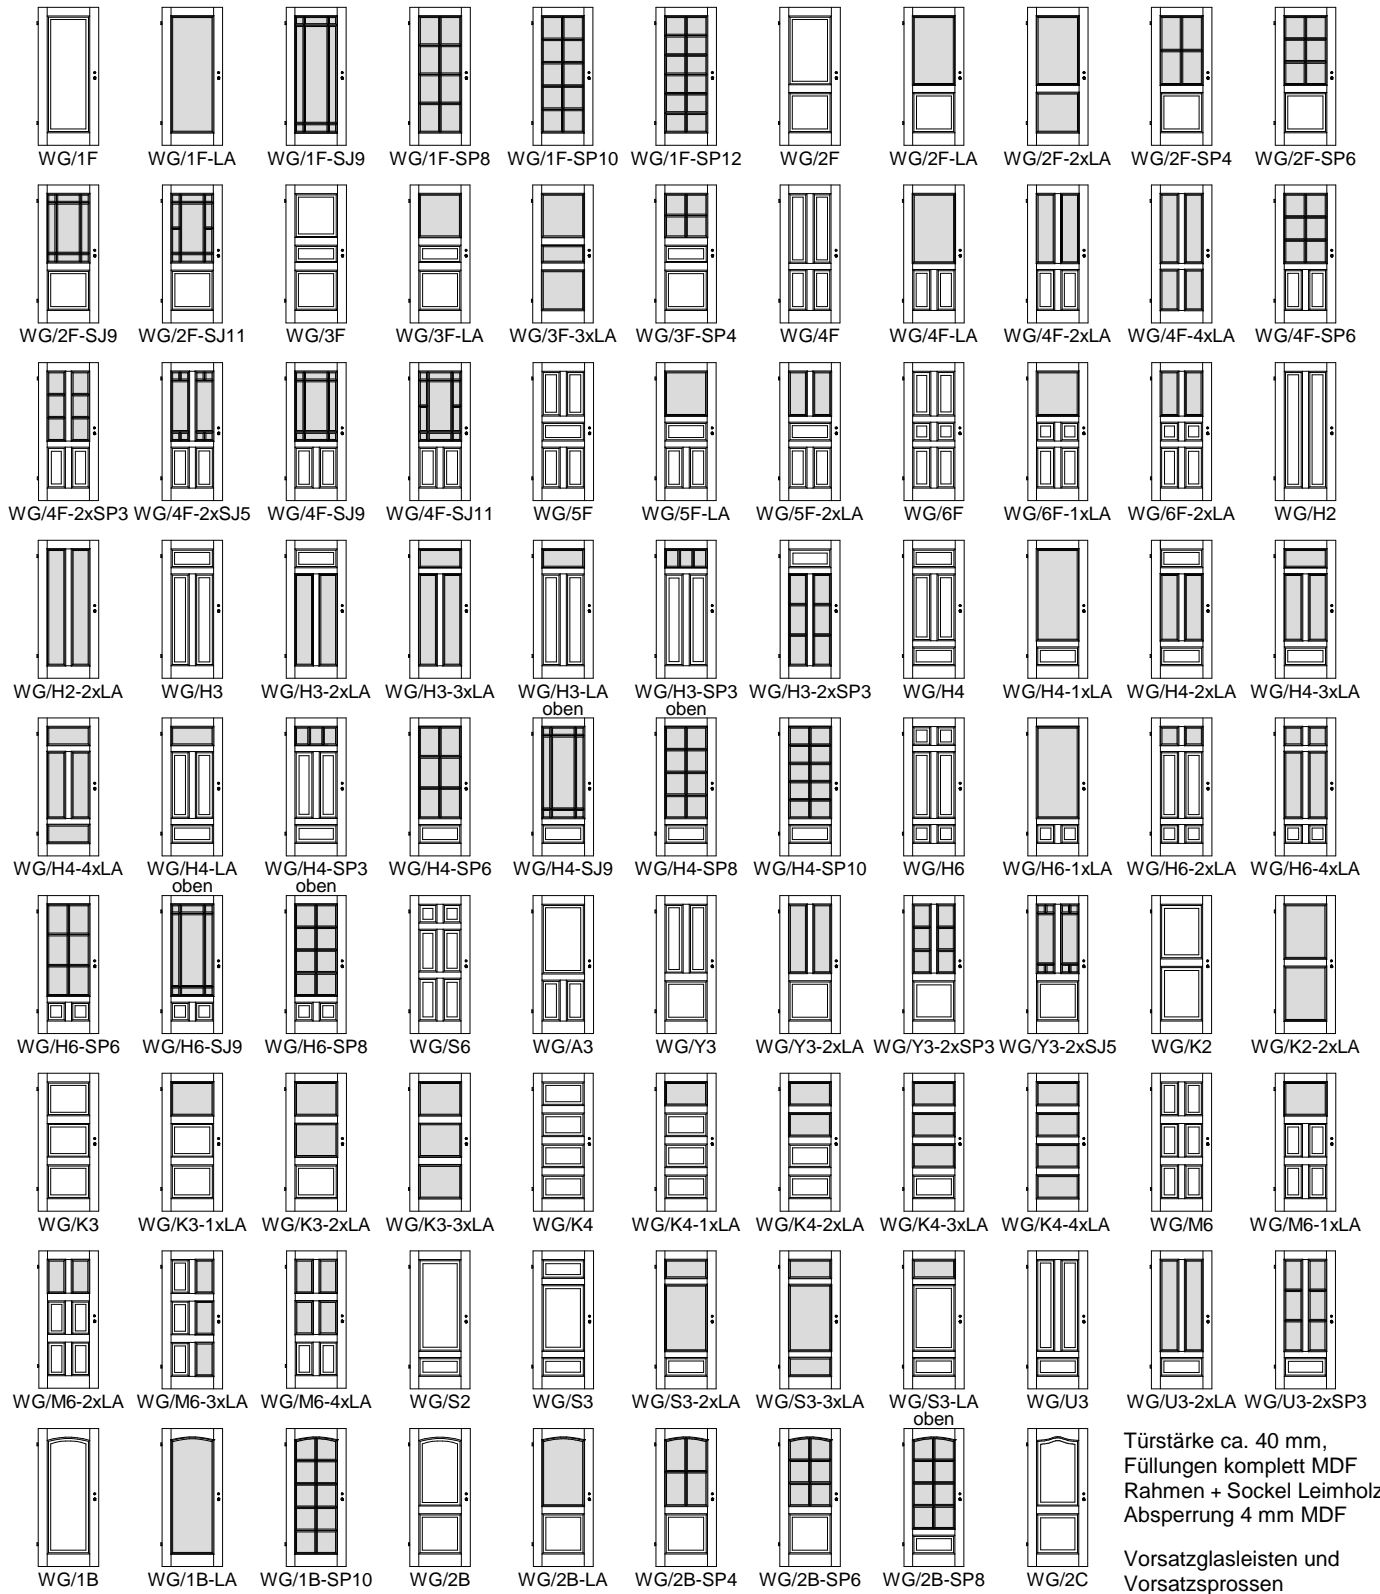

Türstärke ca. 40 mm,  
Füllungen komplett MDF  
Rahmen + Sockel Leimholz  
Absperzung 4 mm MDF

Vorsatzglasleisten und  
Vorsatzsprossen

