



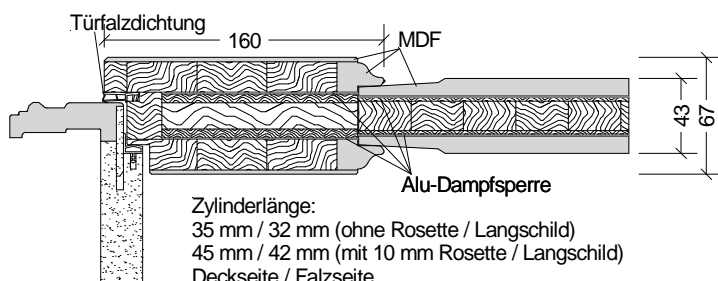

## Weißlack Profil WE-Türen *WG-WE*

**WG/..**

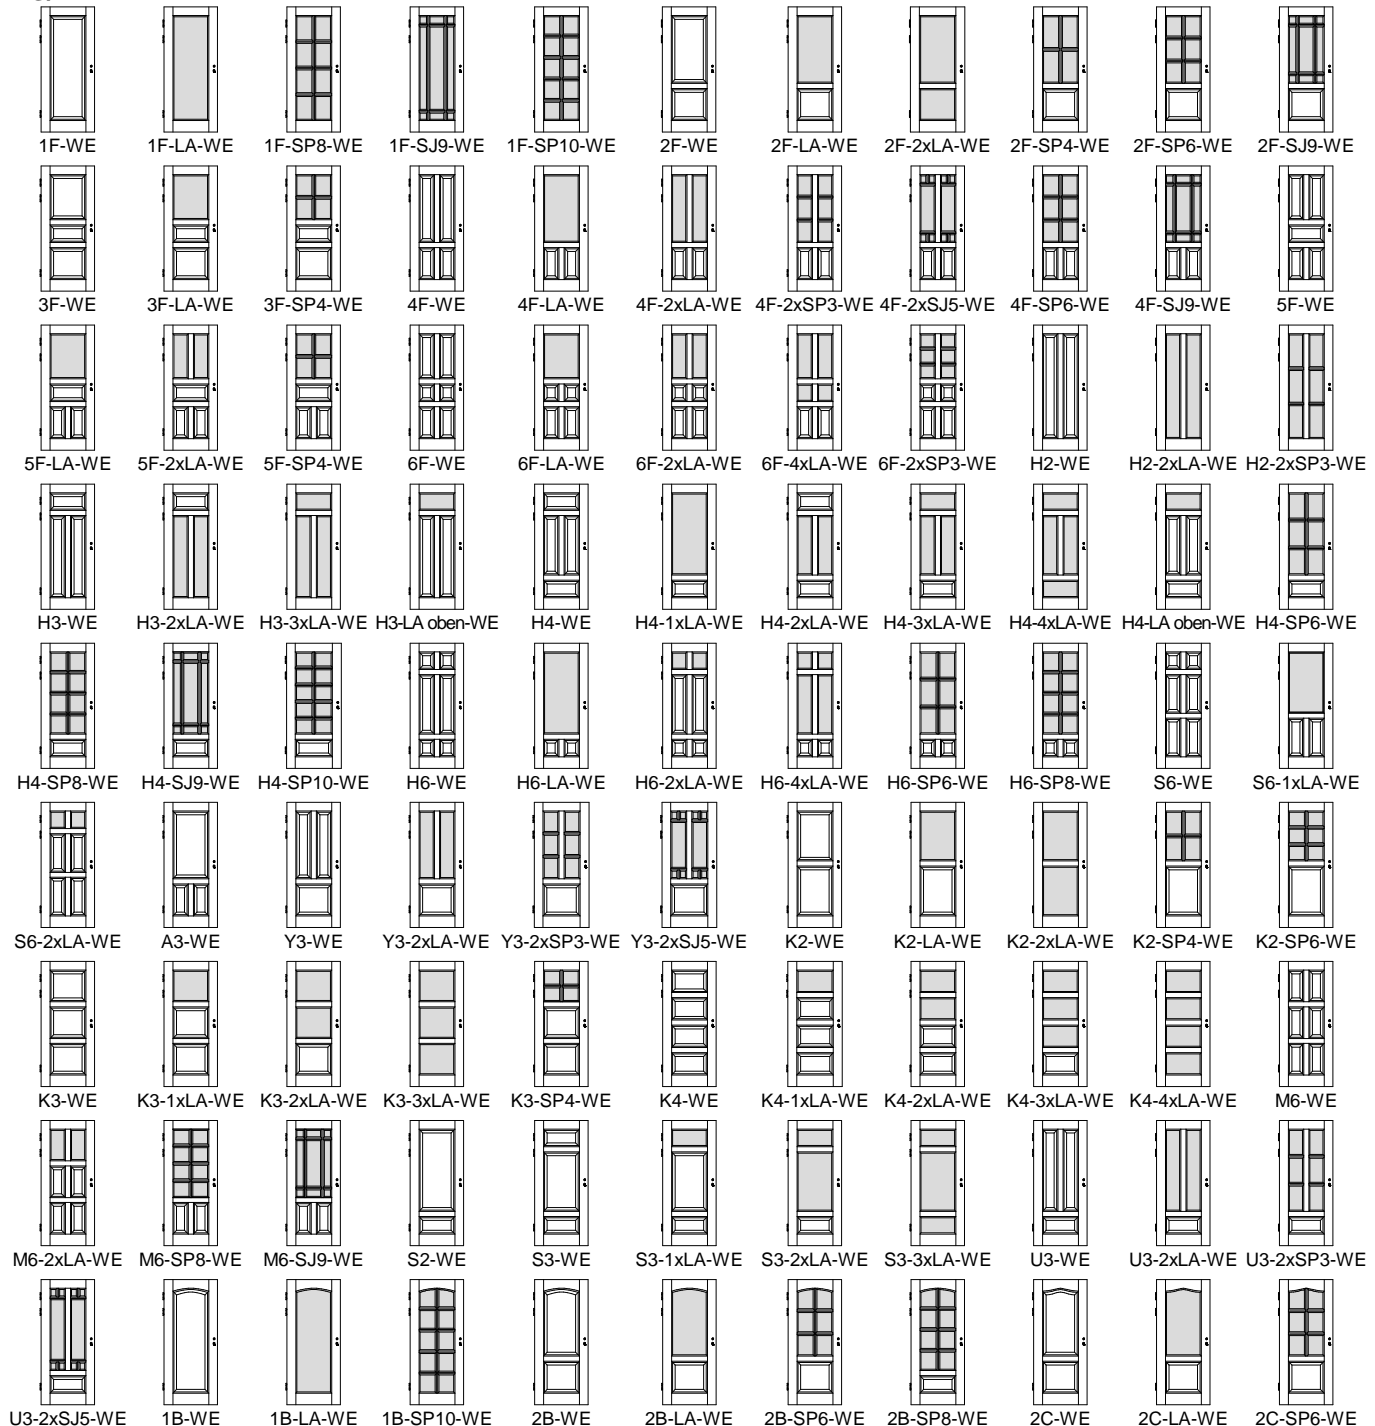

Rahmenstärke ca. 67 mm, Füllungsstärke ca. 43 mm,  
Friesbreite außen 160 mm, Friesbreite innen 123 / 143 mm,  
Sockelhöhe 195 mm

Doppelfalz mit eingezogener Falzdichtung,  
Alu-Dampfsperre (im Rahmen 2x, in Füllung 2x),  
Marken-PZ-Schloss Stulp silberlack, Dorn 65 mm,  
3x Bandoberteile V 0026 WF vernickelt, Schall-Ex

Lichtausschnitte + glasteilende Sprossenrahmen für  
24 mm Isolierglas, Sprossenbreite ca. 50 mm

Klima\* 3 / Schallschutz\* 2 (ca. 41 dB), *\*ungeprüft*