




Weißlack Massiv-Profilüren WG

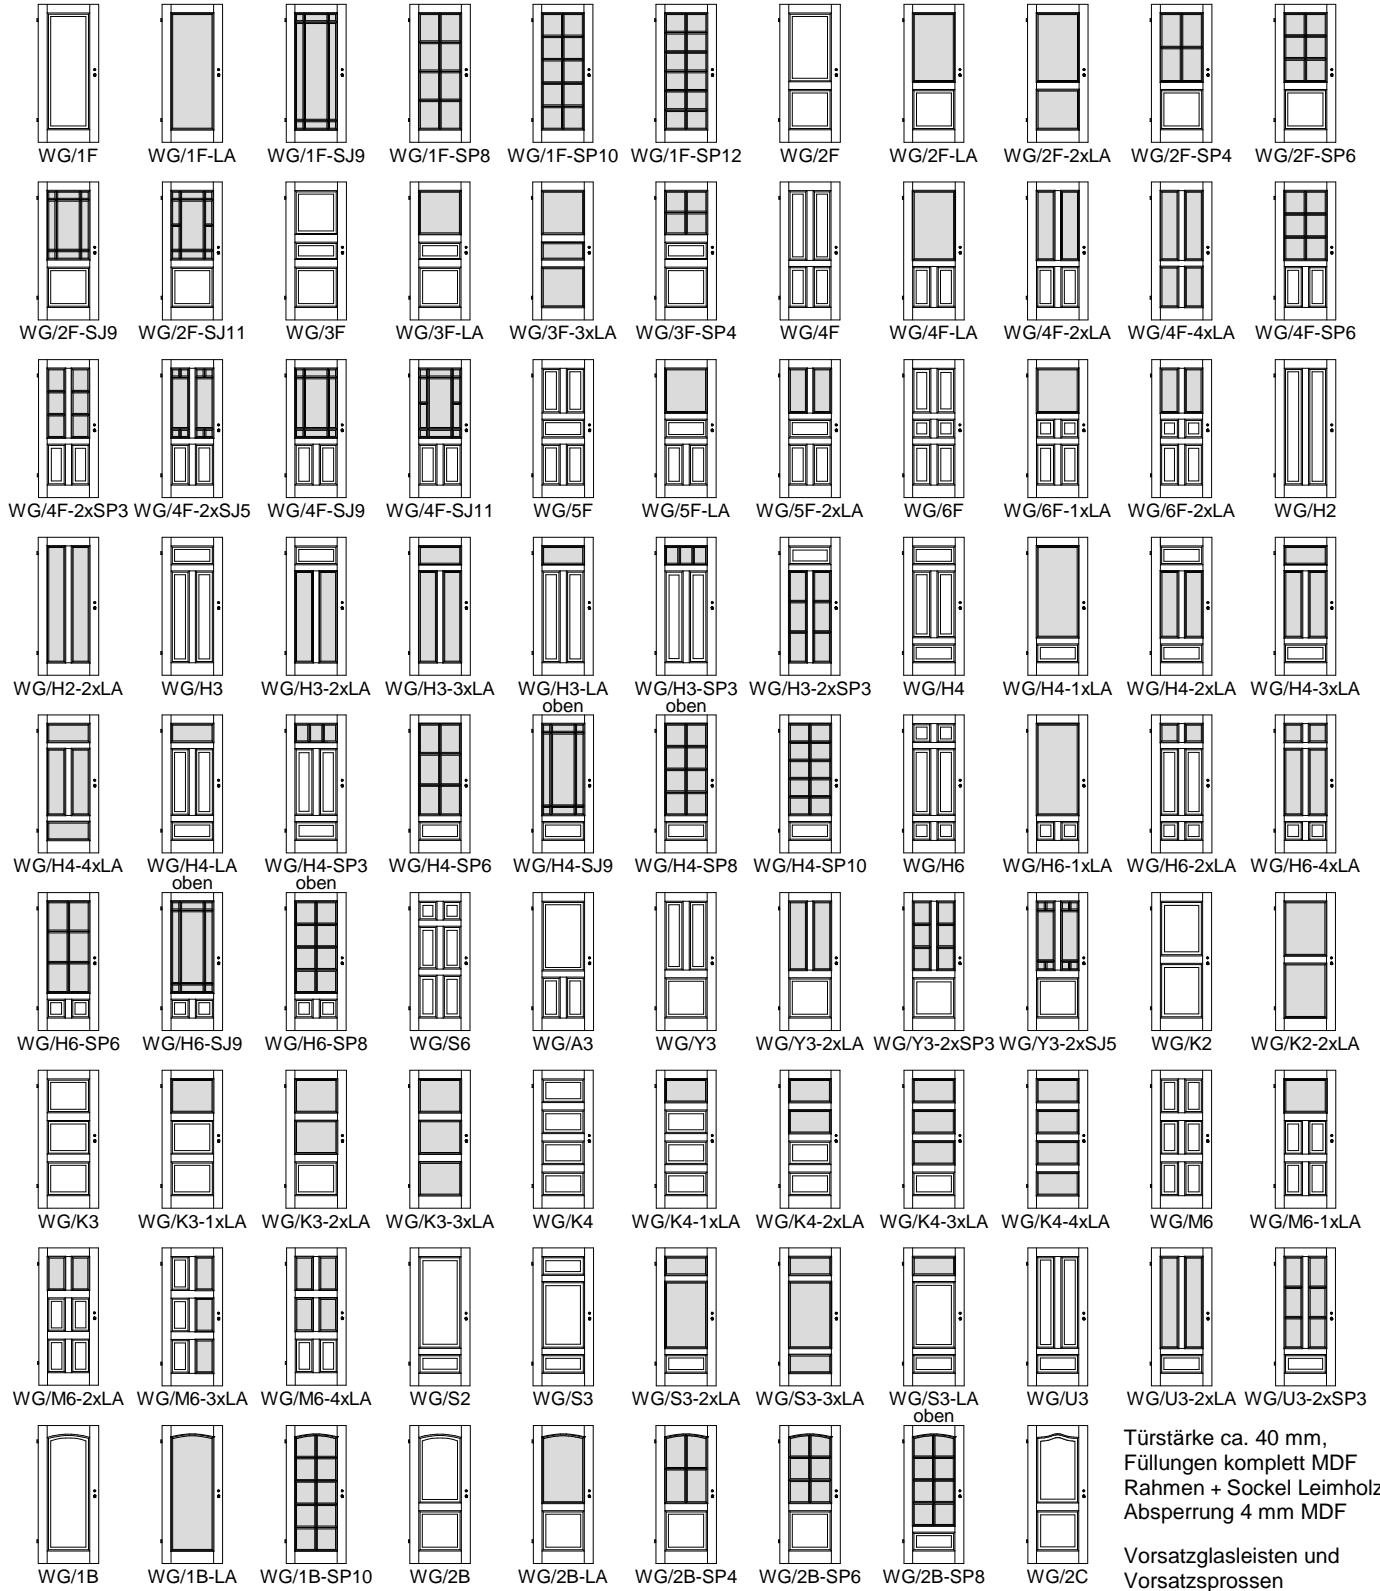

Türstärke ca. 40 mm,
Füllungen komplett MDF
Rahmen + Sockel Leimholz
Absperrung 4 mm MDF

Vorsatzglasleisten und
Vorsatzsprossen

