



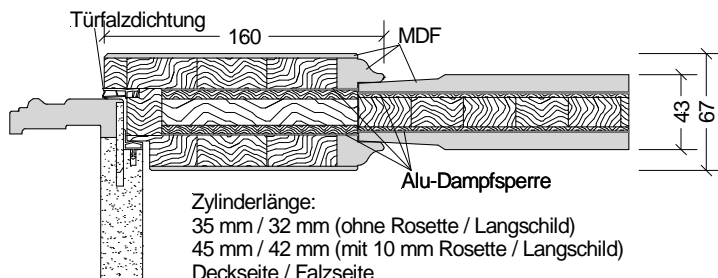

Weißlack Profil WE-Türen *WG-WE*

WG/..

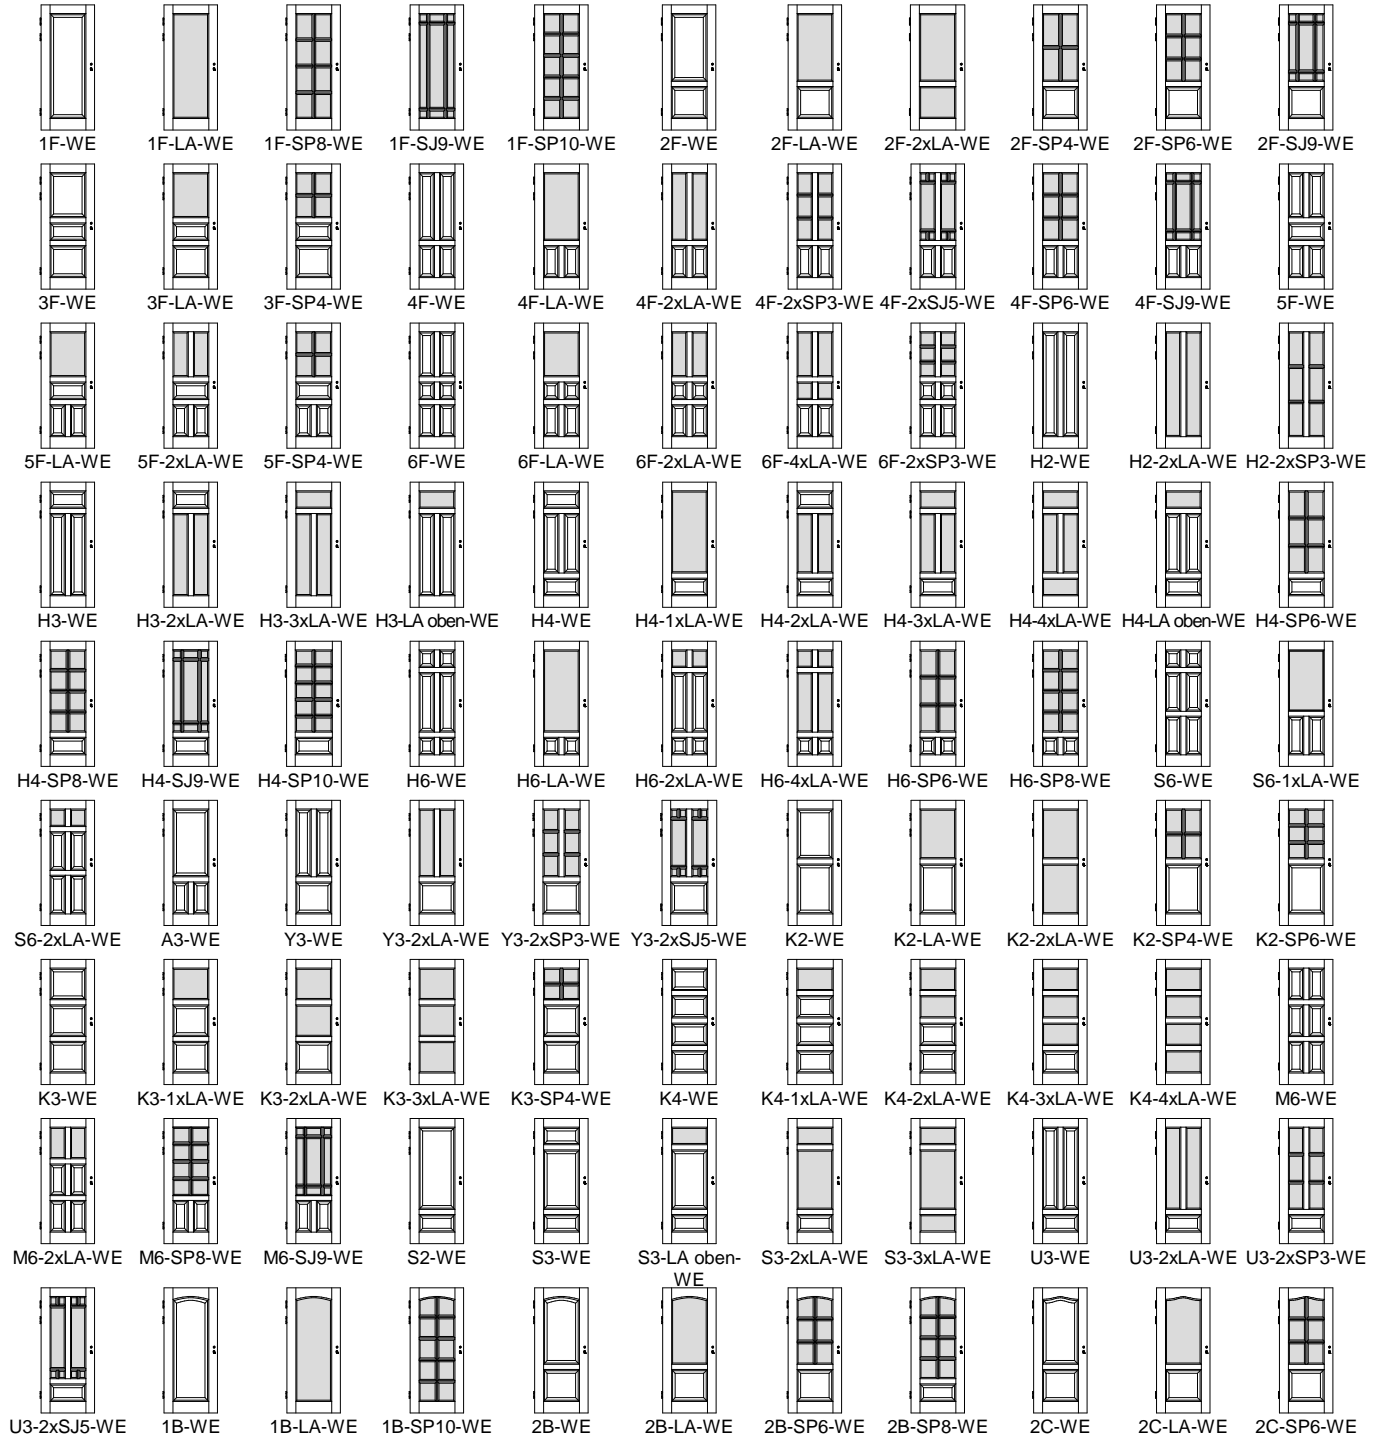

Rahmenstärke ca. 67 mm, Füllungsstärke ca. 43 mm,
Friesbreite außen 160 mm, Friesbreite innen 123 / 143 mm,
Sockelhöhe 195 mm

Doppelfalz mit eingezogener Falzdichtung,
Alu-Dampfsperre (im Rahmen 2x, in Füllung 2x),
Marken-PZ-Schloss Stulp silberlack, Dorn 65 mm,
3x Bandoberteile V 0026 WF vernickelt, Schall-Ex

Lichtausschnitte + glasteilende Sprossenrahmen für
24 mm Isolierglas, Sprossenbreite ca. 50 mm

Klimakl. 3 / Schallschutzkl. 2 (ca. 41 dB), *ungeprüft*