


Landhaustüren LH

Kiefer astig / Fichte astig / Fichte astig gebürstet

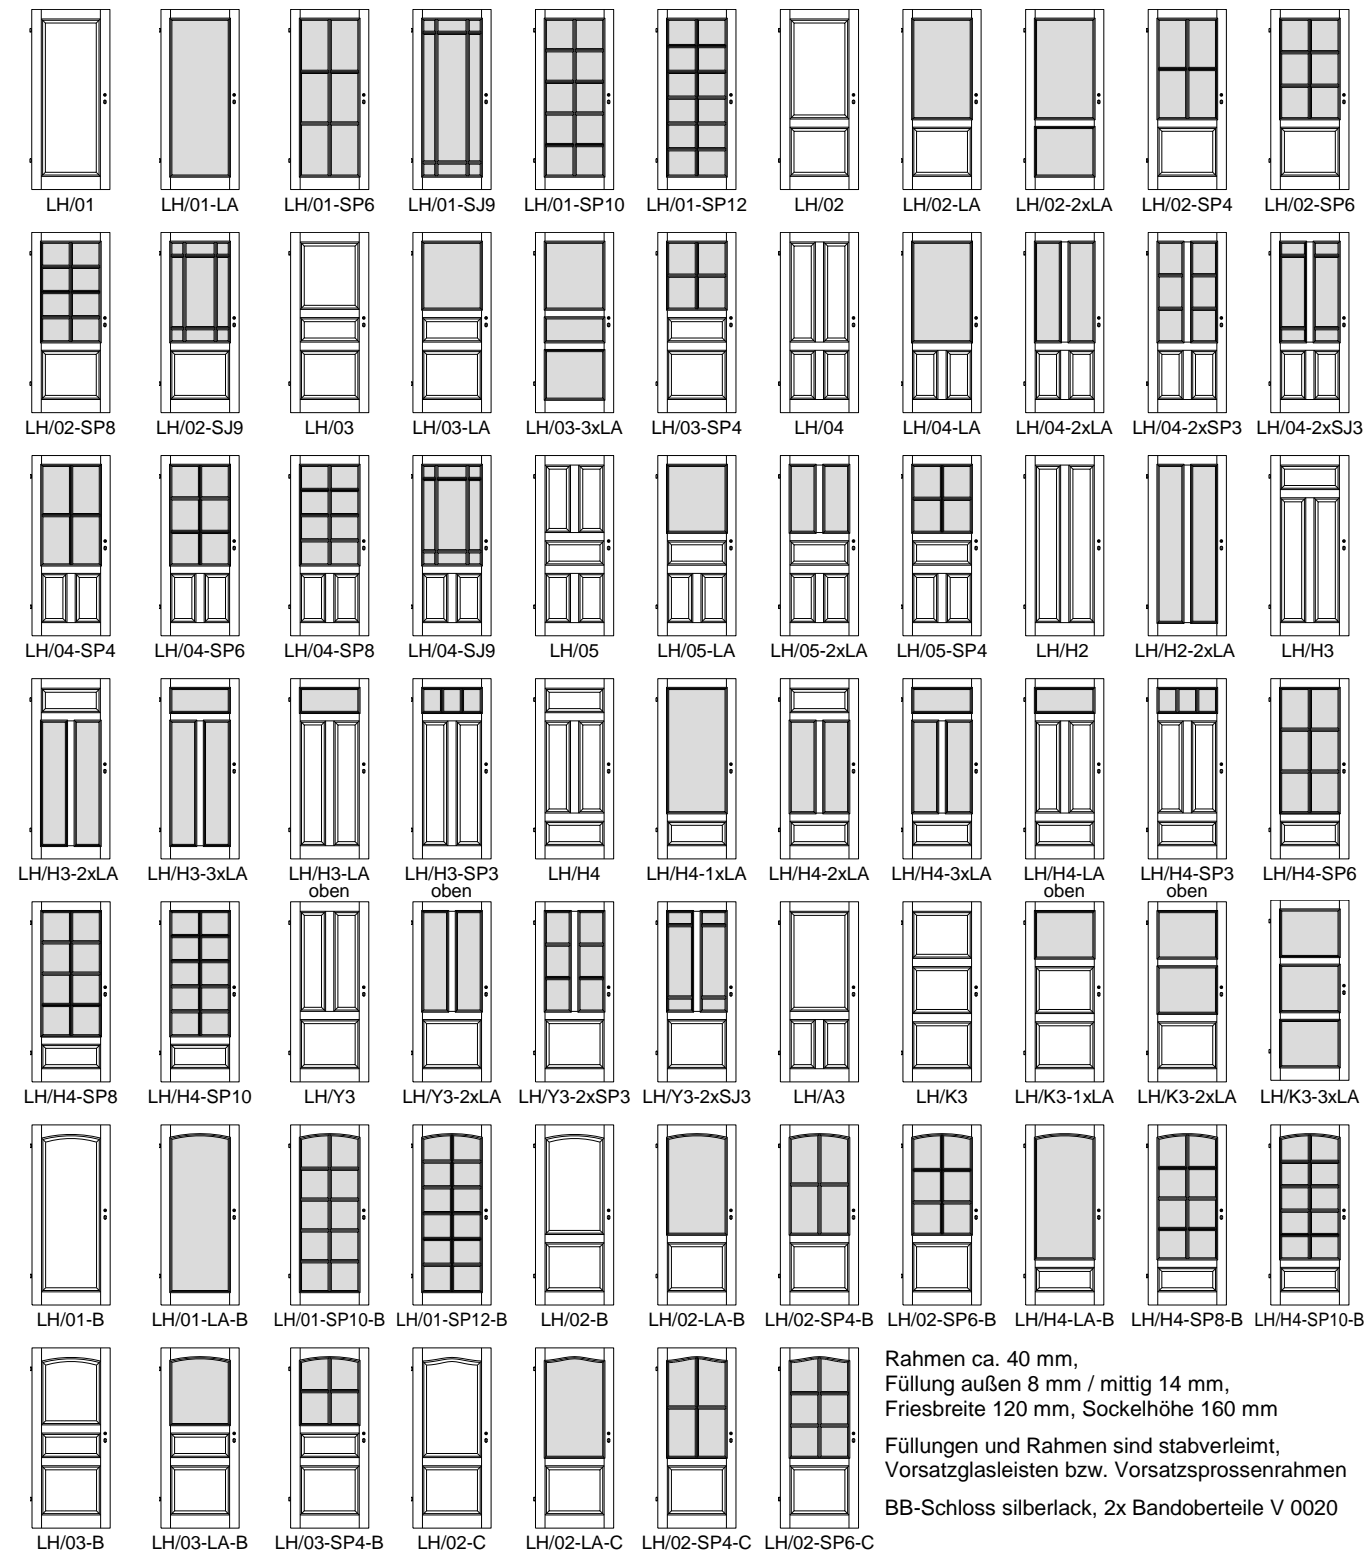

Rahmen ca. 40 mm,
Füllung außen 8 mm / mittig 14 mm,
Friesbreite 120 mm, Sockelhöhe 160 mm
Füllungen und Rahmen sind stabverleimt,
Vorsatzglasleisten bzw. Vorsatzsprossenrahmen
BB-Schloss silberlack, 2x Bandoberteile V 0020

