



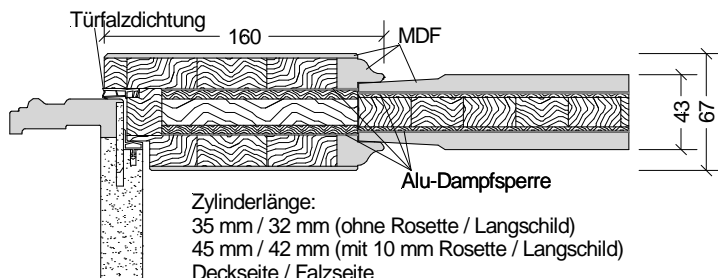

## Weißlack Profil WE-Türen WG-WE

WG/..

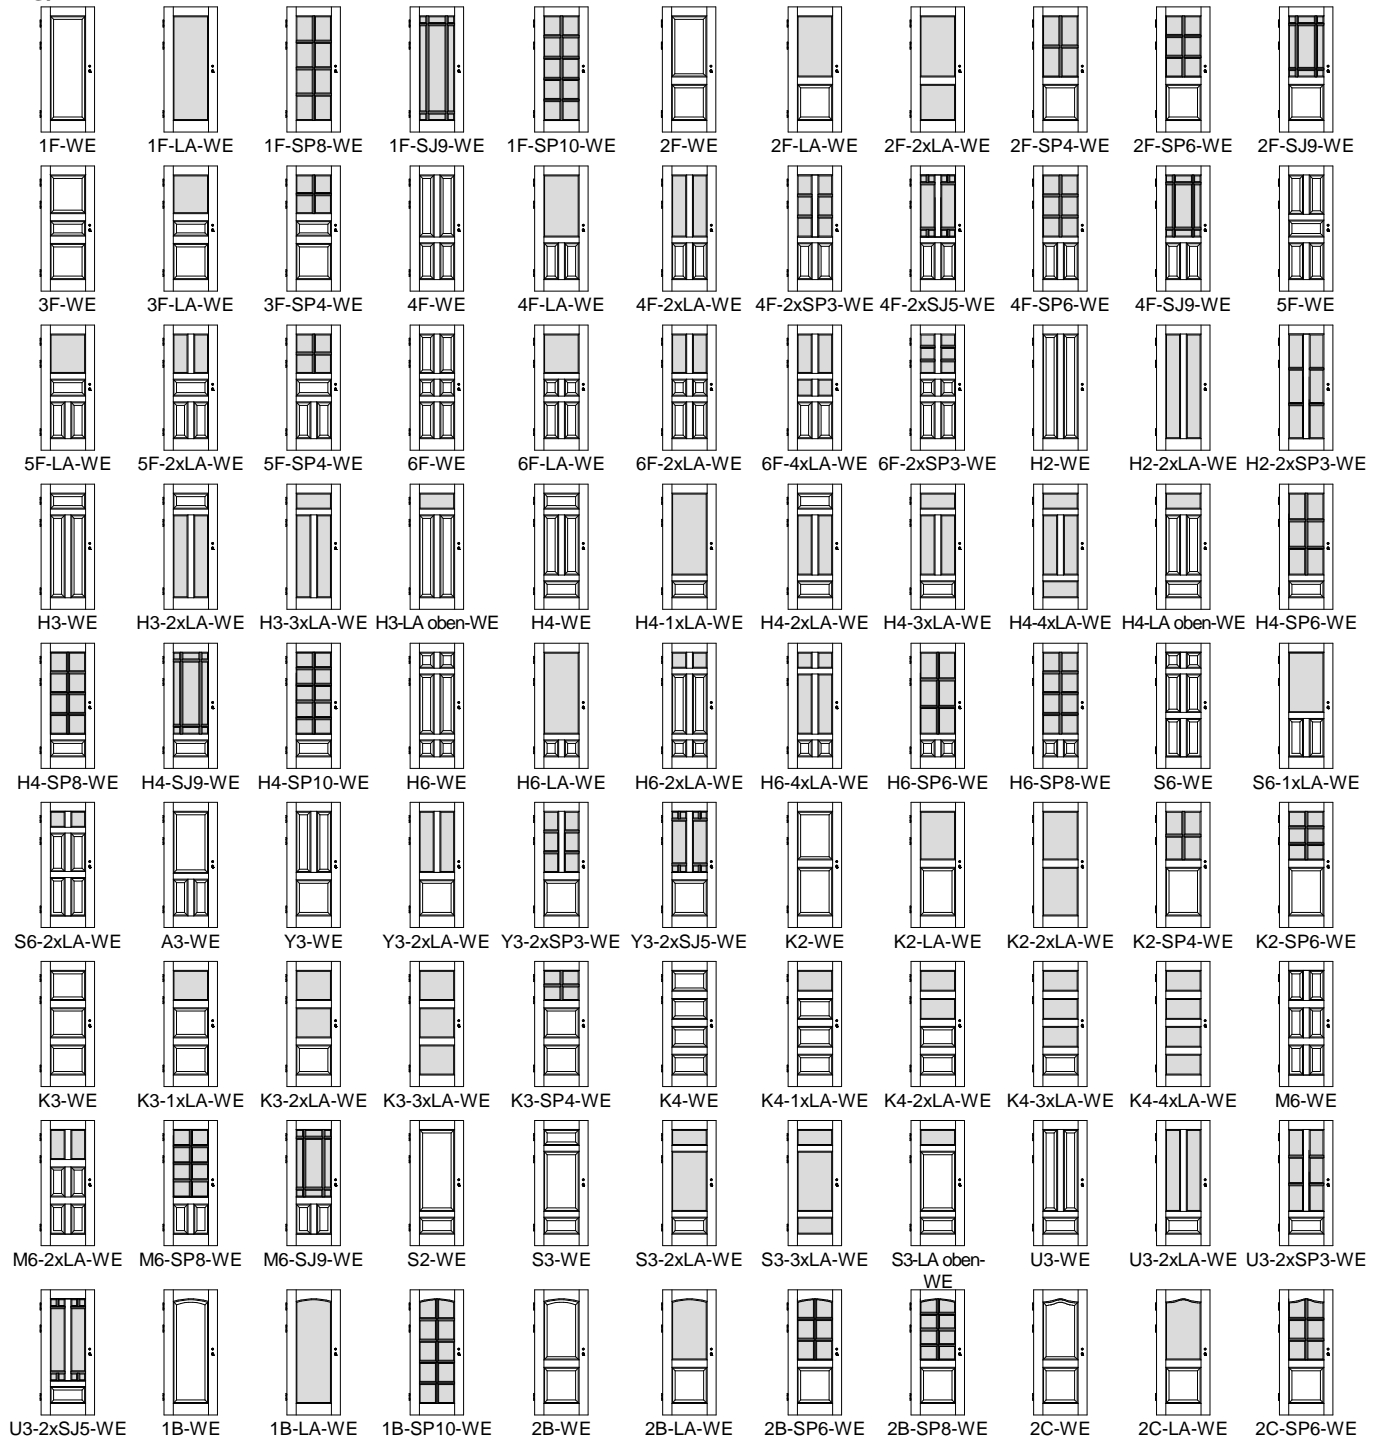

Rahmenstärke ca. 67 mm, Füllungsstärke ca. 43 mm,  
Friesbreite außen 160 mm, Friesbreite innen 123 / 143 mm,  
Sockelhöhe 195 mm

Doppelfalz mit eingezogener Falzdichtung,  
Alu-Dampfsperre (im Rahmen 2x, in Füllung 2x),  
PZ-Schloss Stulp Edelstahl, Dorn 65 mm,  
3x Bandobertheile V0026WF vernickelt, Schall-Ex

Lichtausschnitte + glasteilende Sprossenrahmen für  
24 mm Isolierglas, Sprossenbreite ca. 50 mm

Klimakl. 3 / Schallschutzkl. 2 (ca. 41 dB), ungeprüft