



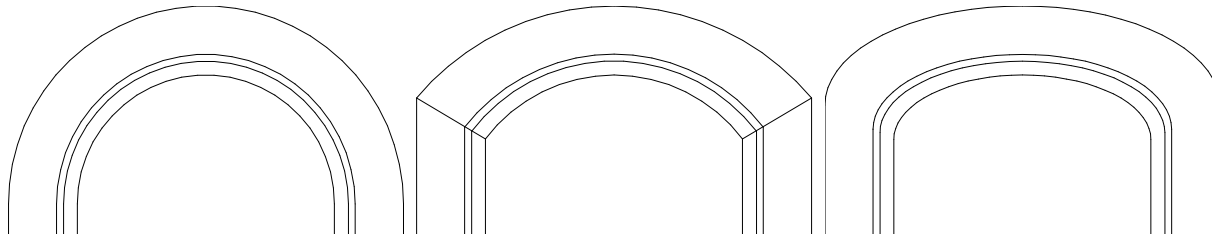

Rundbogentüren *LH-R*

Kiefer astig / Fichte astig / Fichte astig gebürstet

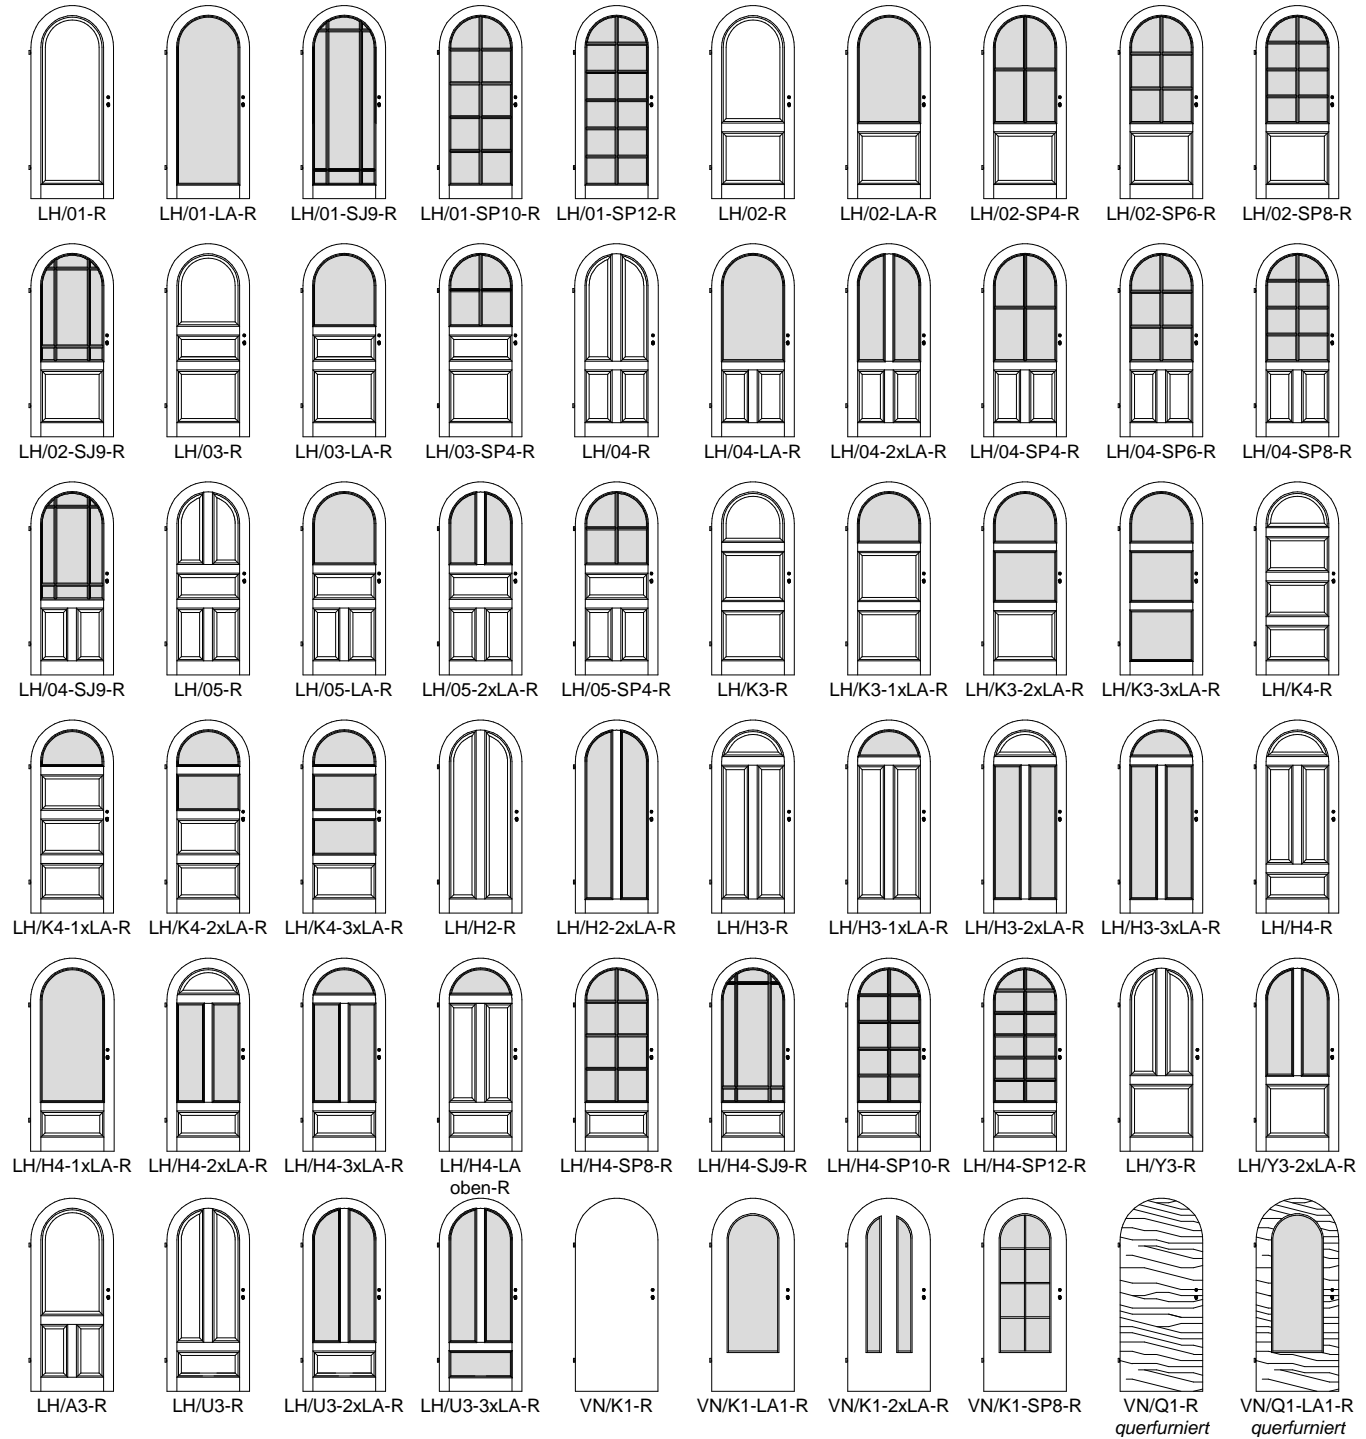

als Rundbogen LH/..-R

als Segmentbogen LH/..-S

als Korbbogen LH/..-K

Türstärke ca. 40 mm,
profilierter Rahmen
120 mm breit und
Sockel 160 mm hoch
aus furnierter
Stäbchenplatte,
Füllungen aus
Sperrholz