




Landhaus *Exklusiv*türen EG

Kiefer astig / Fichte astig / Fichte astig gebürstet

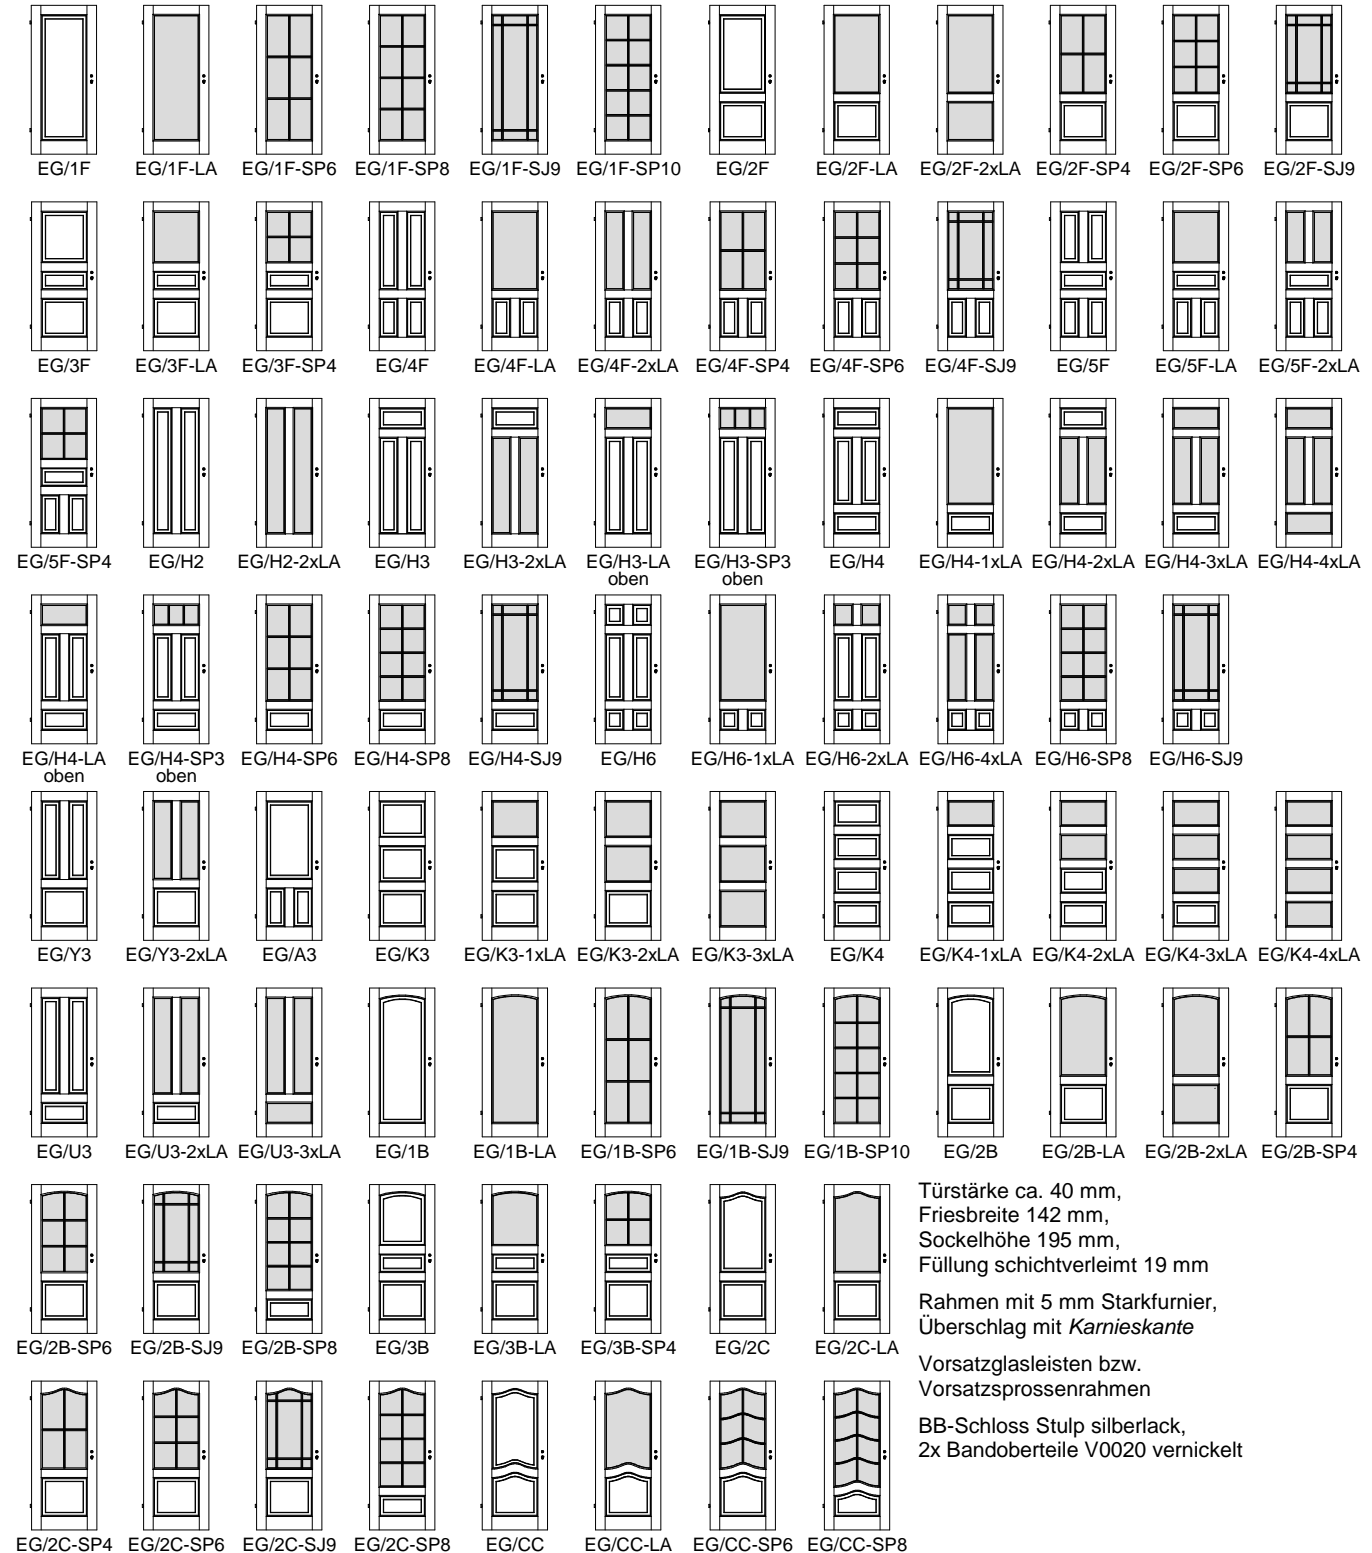

Türstärke ca. 40 mm,
Friesbreite 142 mm,
Sockelhöhe 195 mm,
Füllung schichtverleimt 19 mm

Rahmen mit 5 mm Starkfurnier,
Überschlag mit *Karnieskante*

Vorsatzglasleisten bzw.
Vorsatzsprossenrahmen

BB-Schloss Stulp silberlack,
2x Bandoberteile V0020 vernickelt

