




Massiv Füllungs-Stiltüren MF

Ahorn, Birke, Buche, Eiche, Erle, Esche, Fichte, Kiefer, Kirschbaum, Lärche, Nussbaum, Zirbel

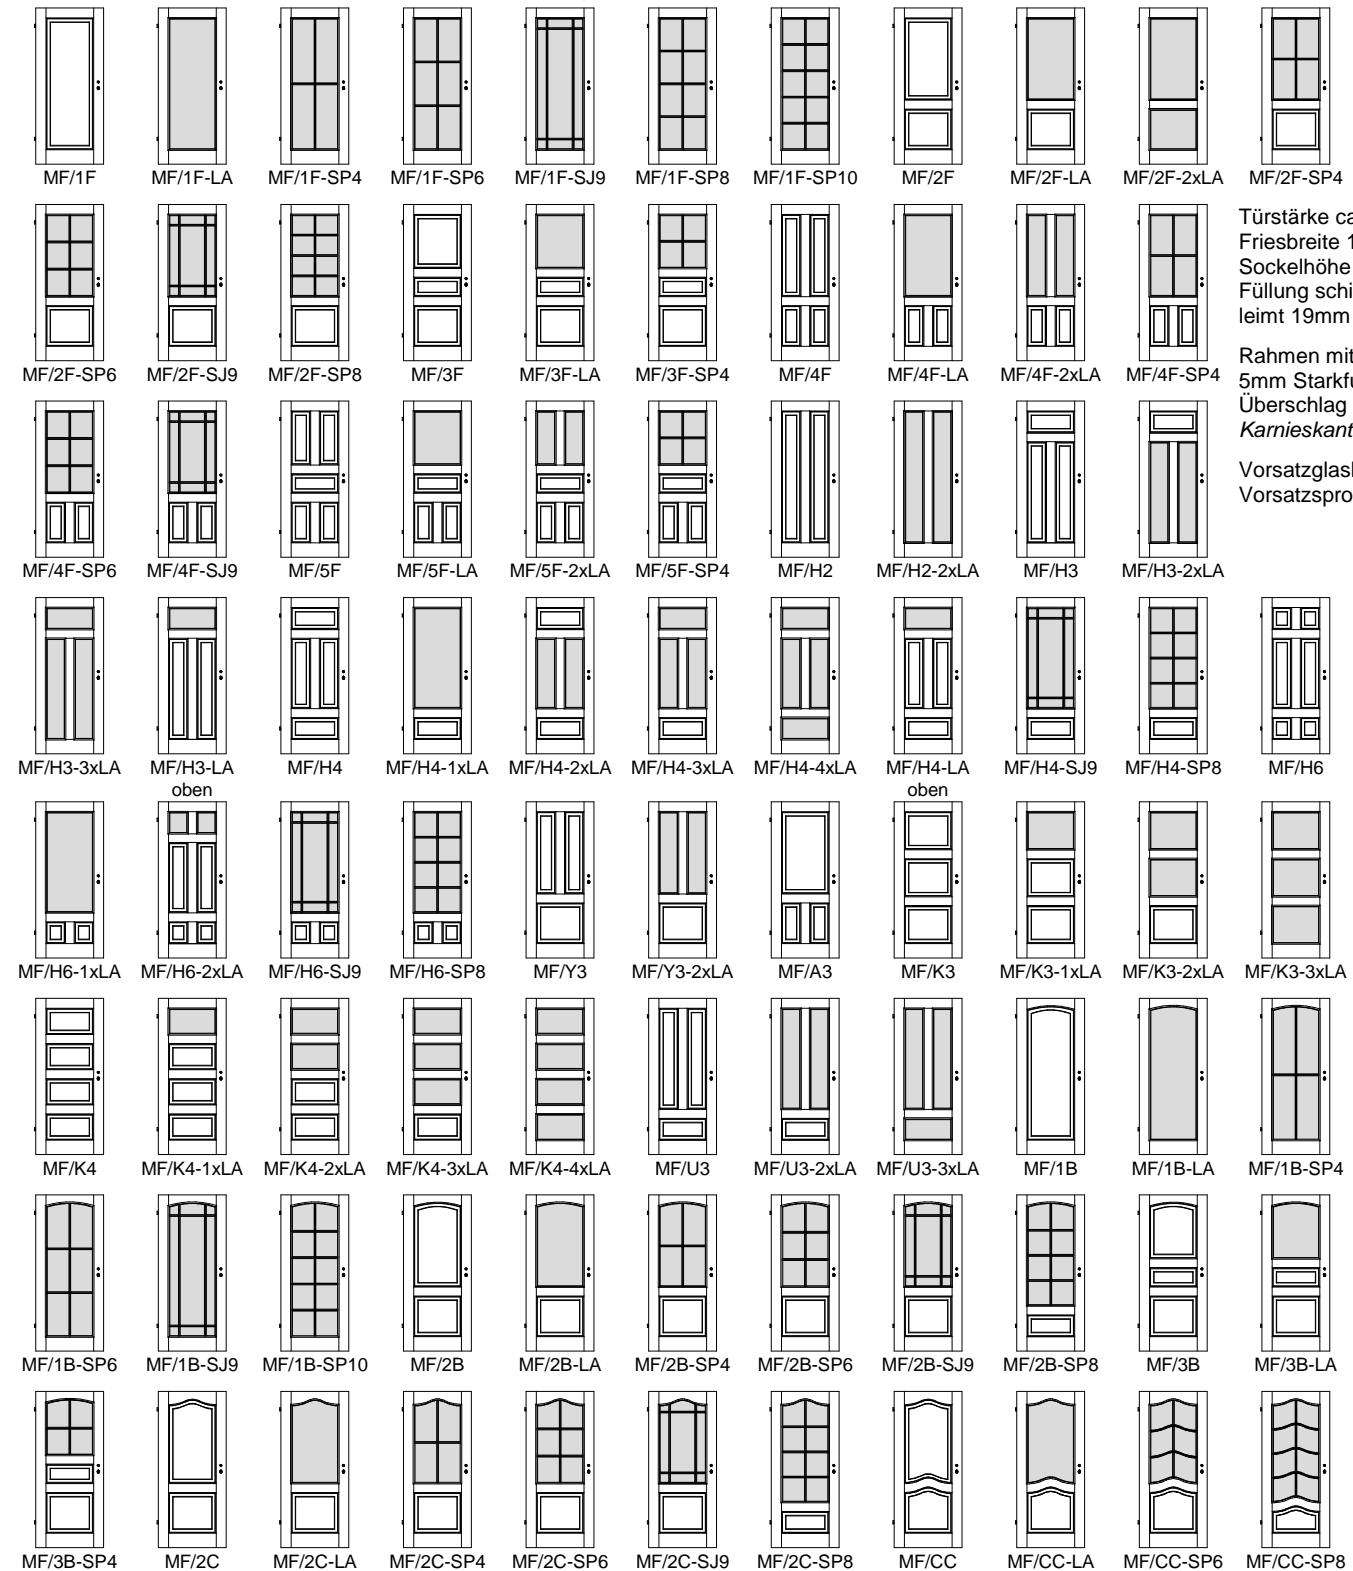

Türstärke ca. 40mm,
Friesbreite 142mm,
Sockelhöhe 195mm,
Füllung schichtverleimt 19mm

Rahmen mit
5mm Starkfurnier,
Überschlag mit
Karnieskante

Vorsatzglasleisten,
Vorsatzsprossen

